



LEGENDE

	Bâti		Canalisation
	Secteurs privés		Réseau privé
	Co-propriété		Réseau public
	Lotissement		Poteau incendie
	Reservoirs		

LEGENDE


Bâti	Canalisation
Secteurs privés	Réseau privé
Co-propriété	Réseau public
Lotissement	Poteau incendie
Reservoirs	

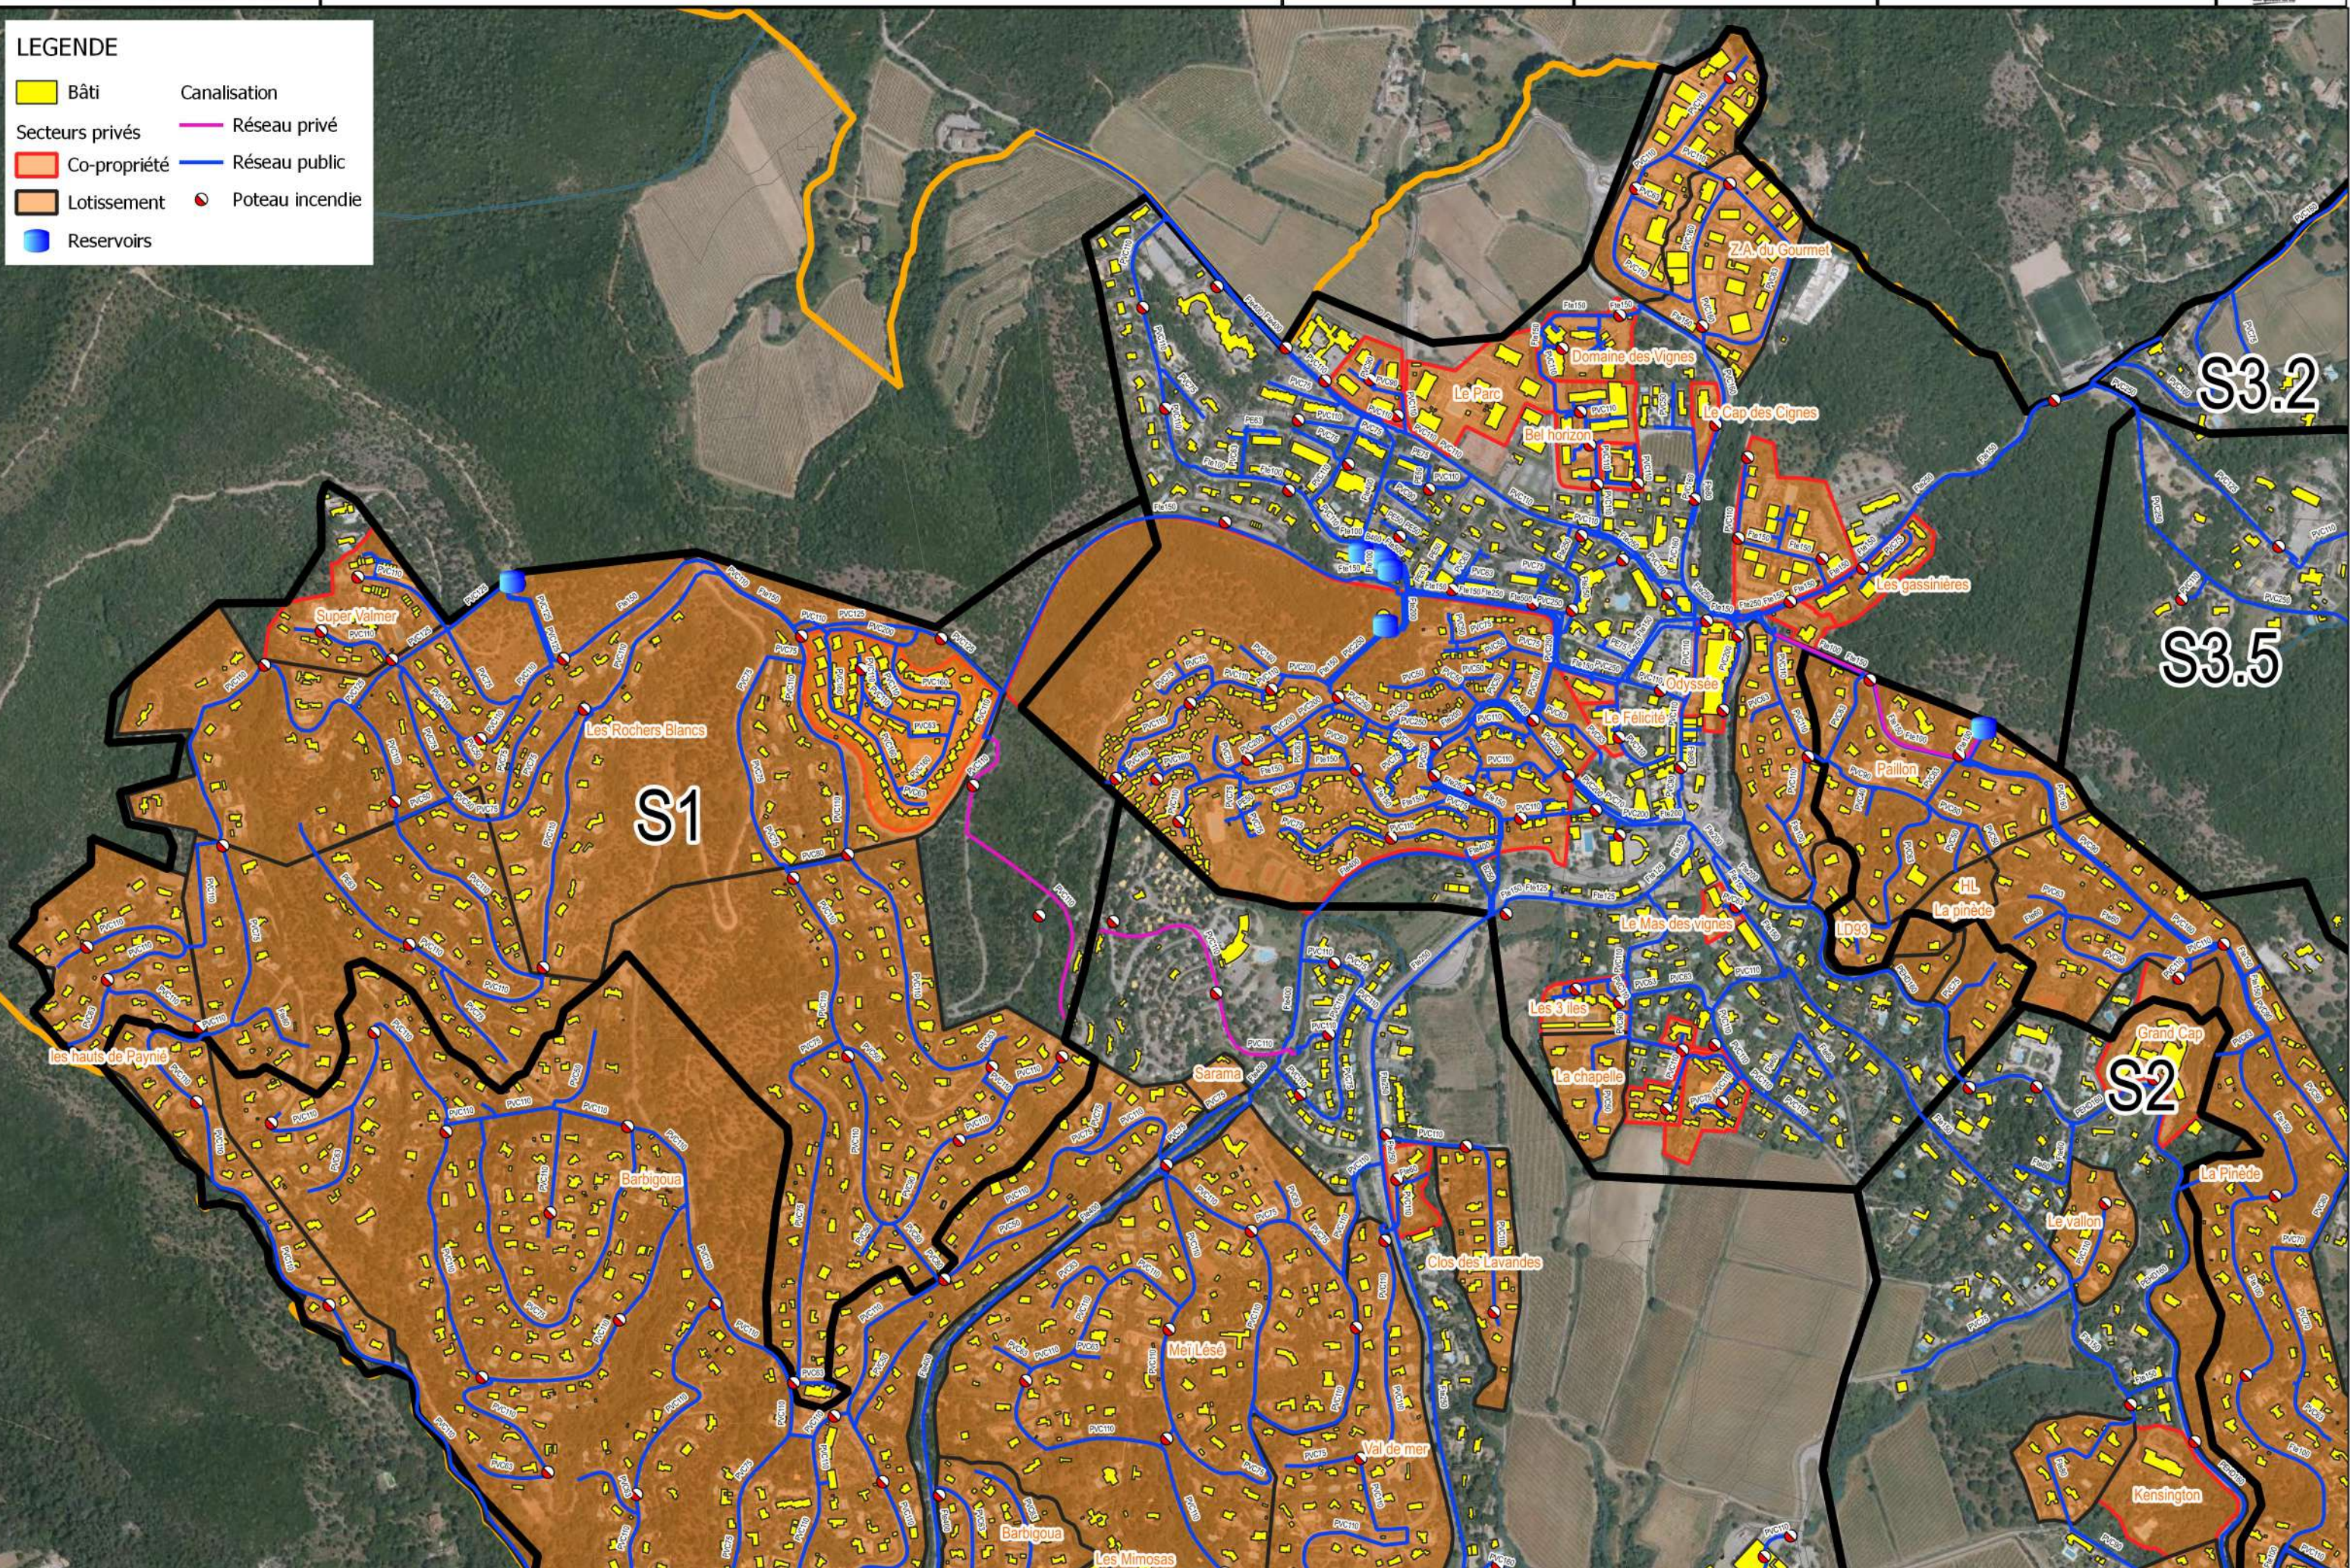

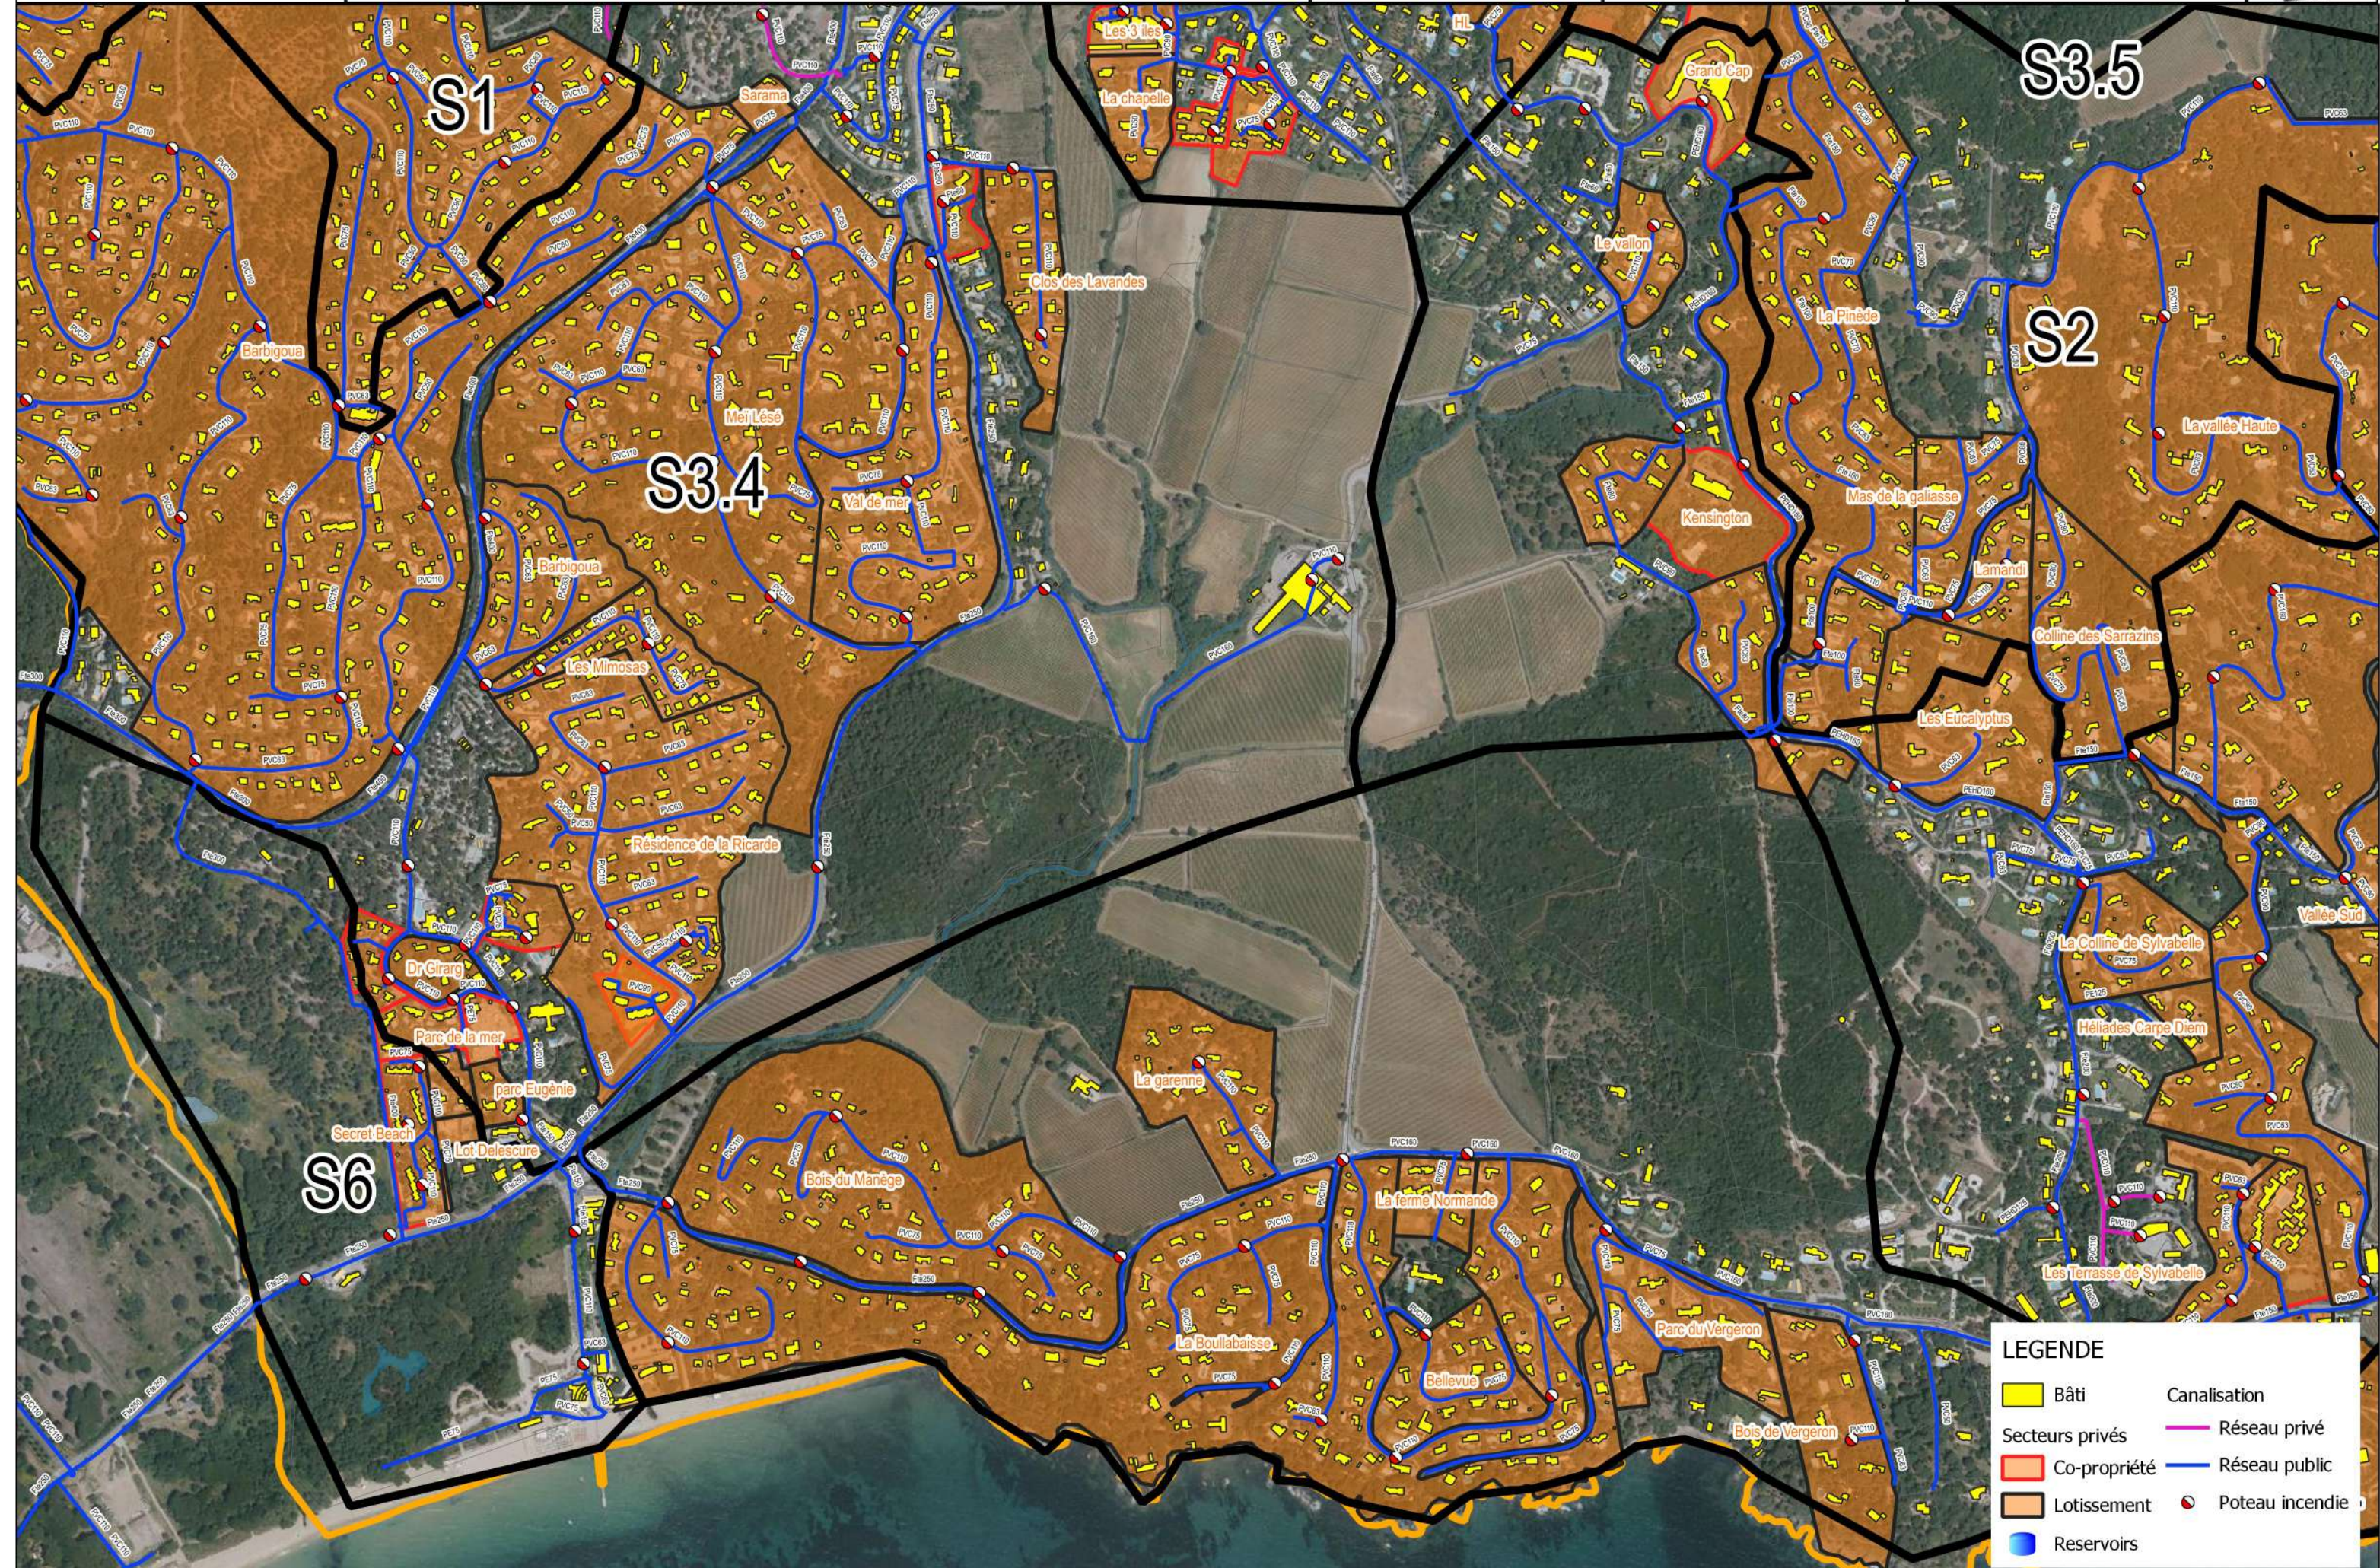

LEGENDE

Bâti	Canalisation
Secteurs privés	Réseau privé
Co-propriété	Réseau public
Lotissement	Poteau incendie
Réservoirs	

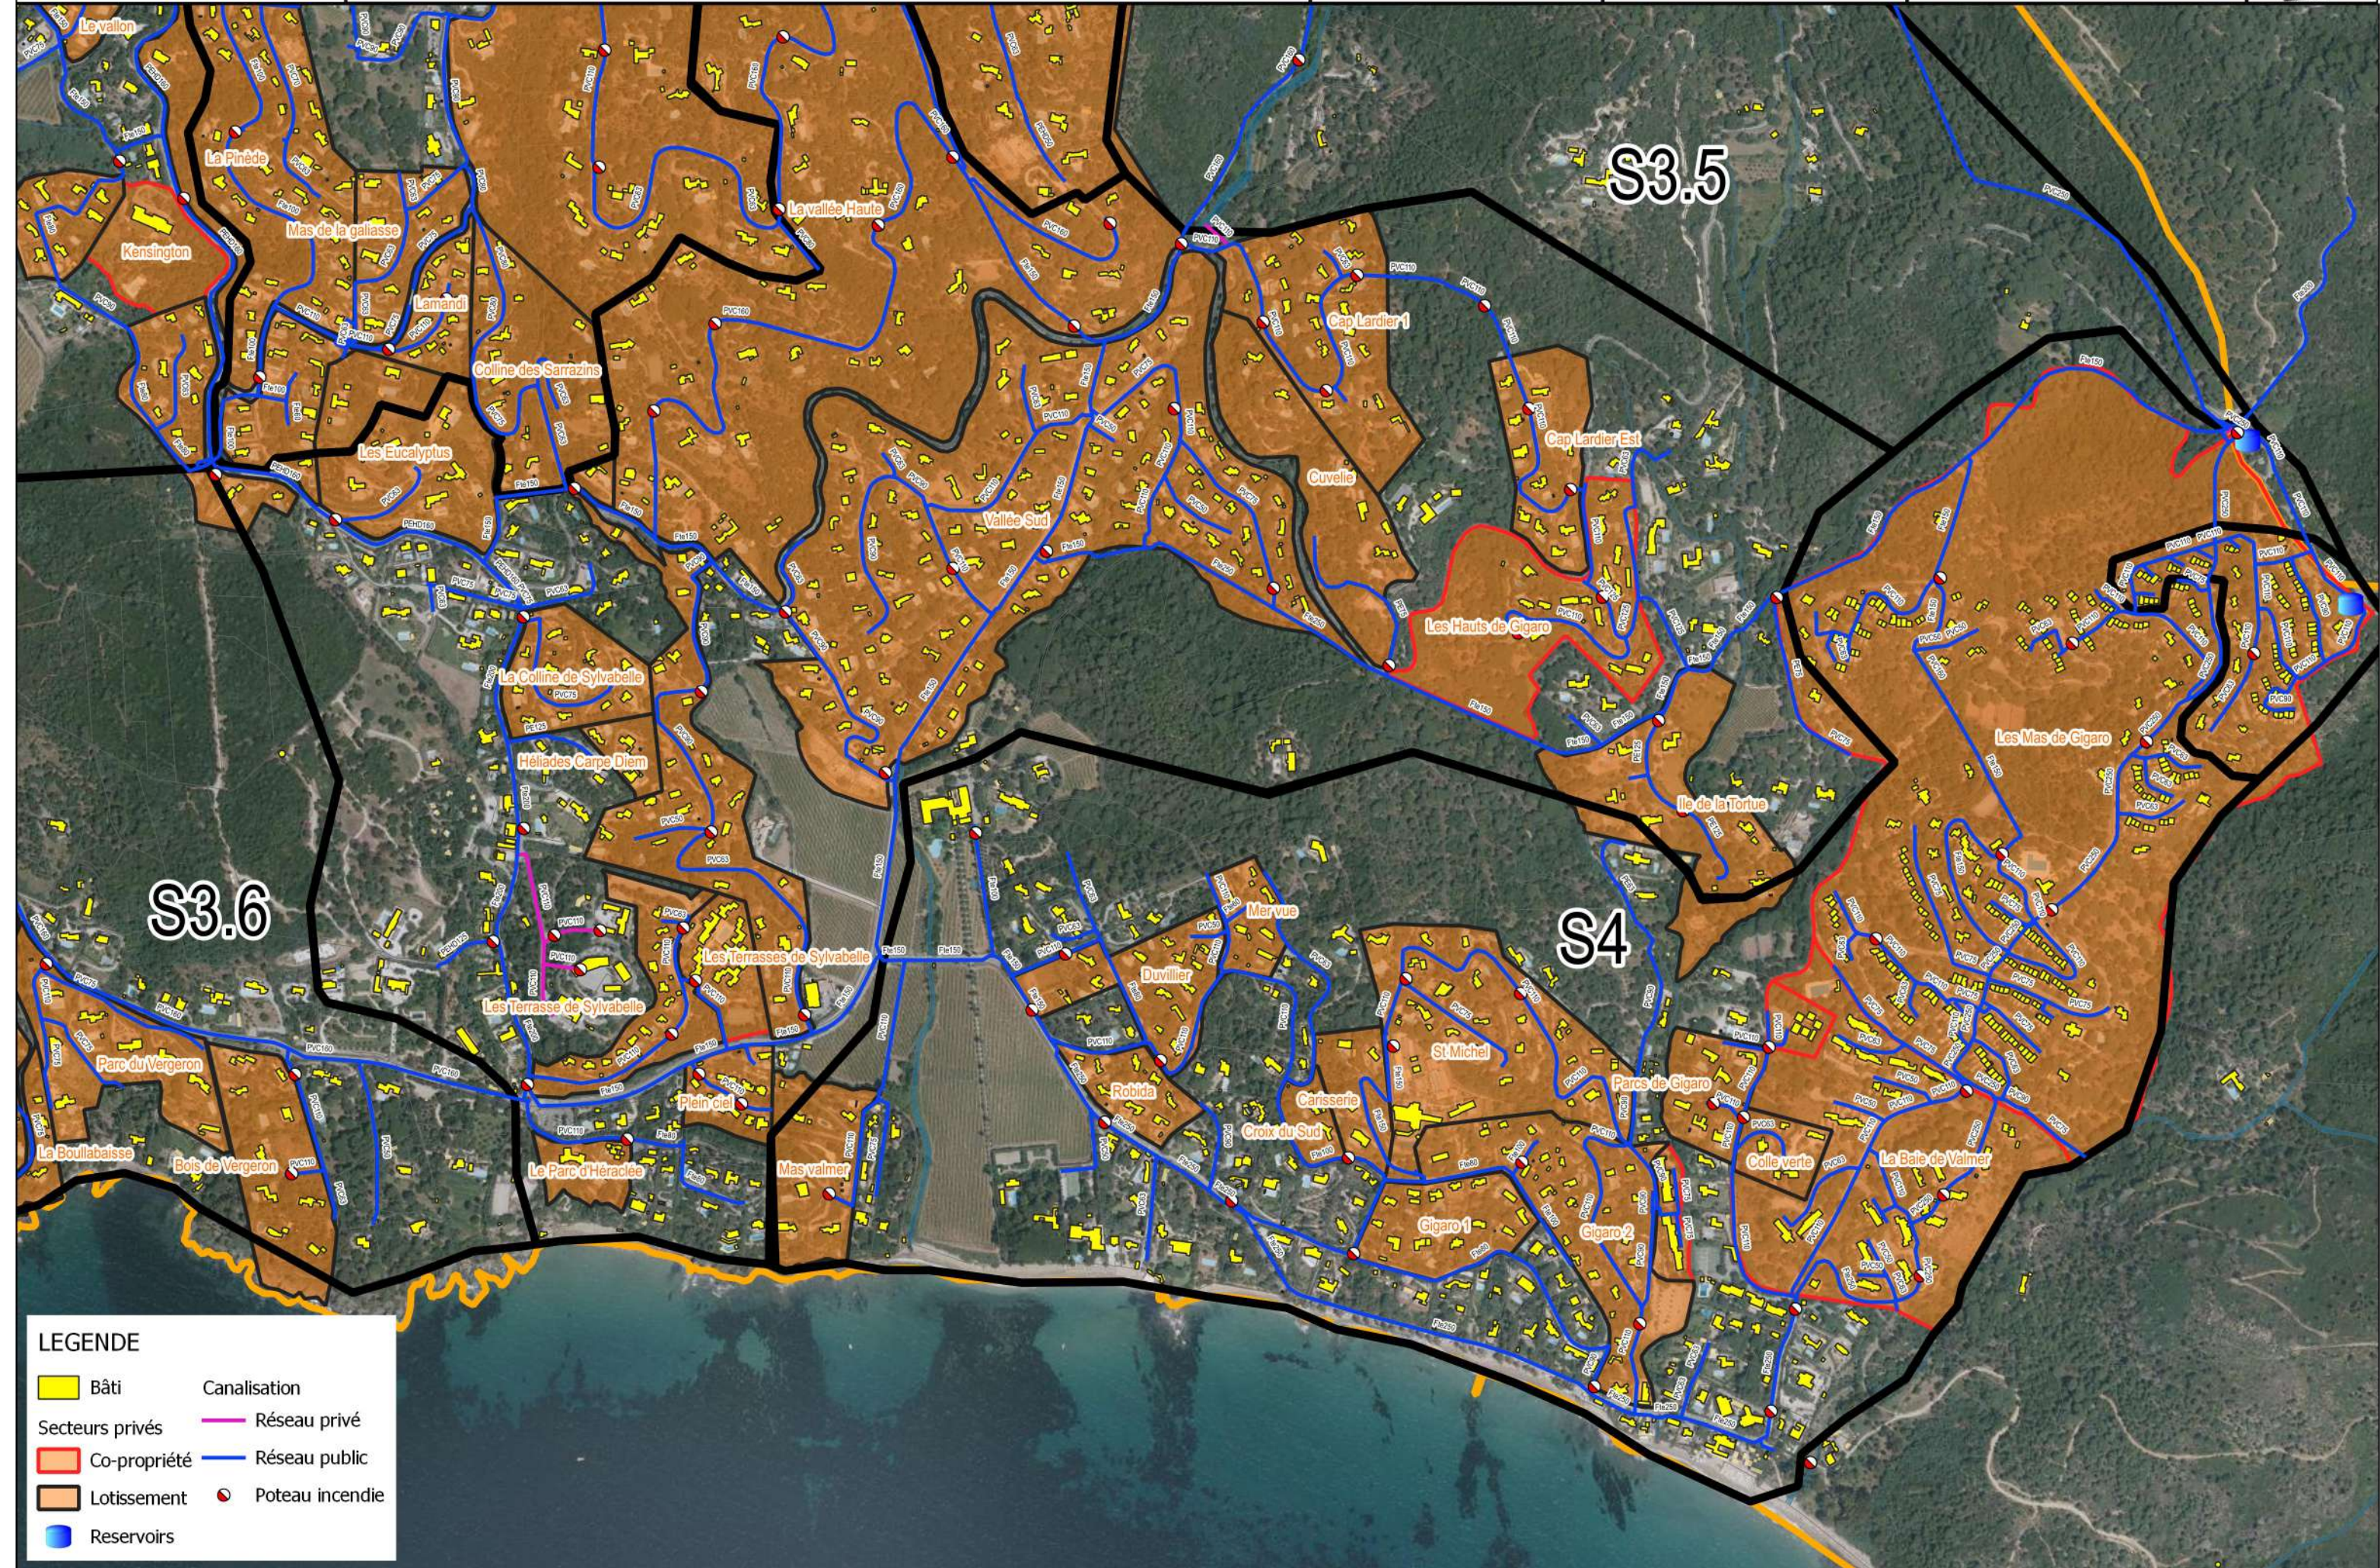

LEGENDE

Bâti	Canalisation
Secteurs privés	Réseau public
Co-propriété	Poteau incendie
Lotissement	Reservoirs
Reservoirs	

LEGENDE

Bâti	Canalisation
Secteurs privés	Réseau privé
Co-propriété	Réseau public
Lotissement	Poteau incendie
Reservoirs	

